
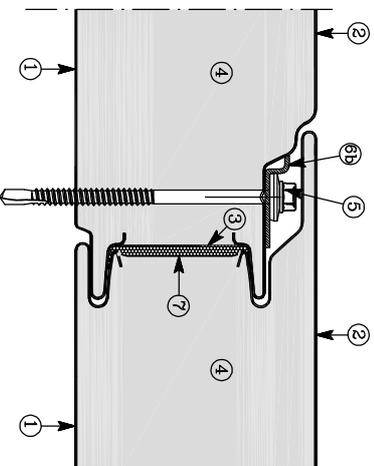
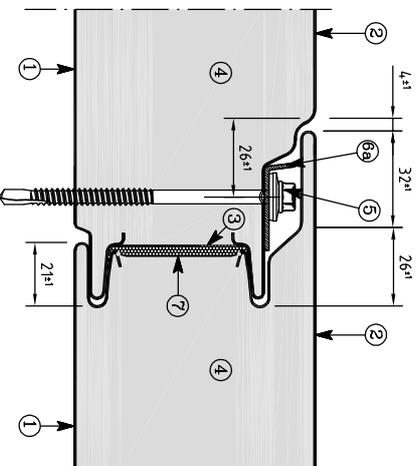
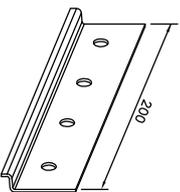
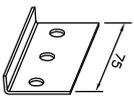


1056

Baubreite 1000 mm

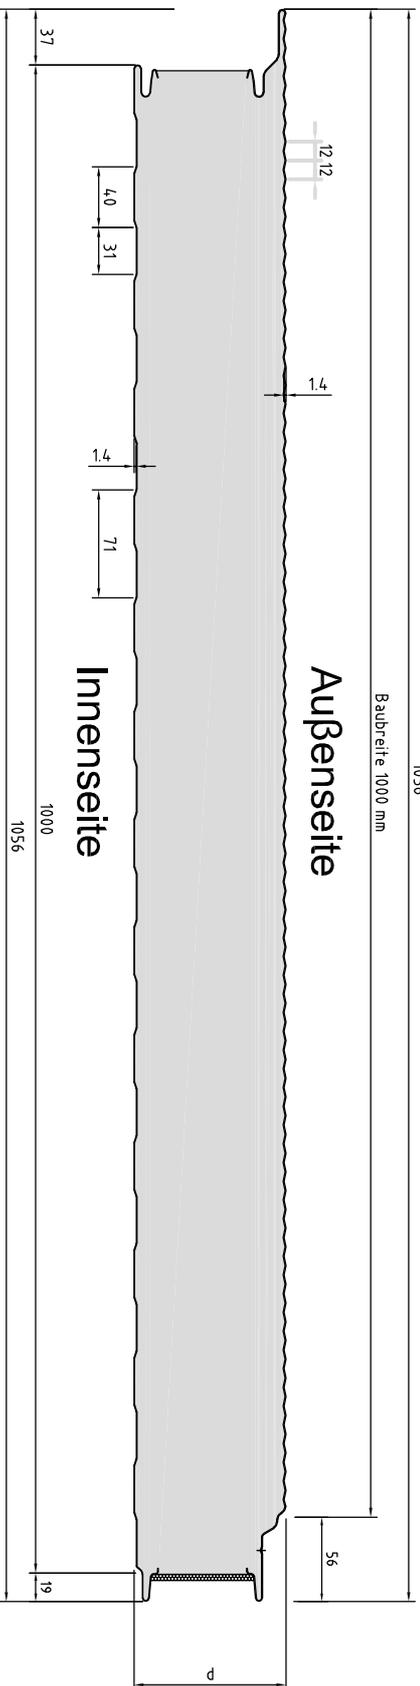

- 1: Innendeckschicht
- 2: Außendeckschicht
- 3: PE-Schaumdichtung
- 4: Polyurethan-Schaum
- 5: Befestigung des Ondatherm
- 6a: Lastverleerplatte L= 75mm - Typ 1 L-Form
- 6b: Lastverleerplatte L= 200mm - Typ 2 Z-Form
- 7: Trennband

Toleranzen nach EN 14509

Gezeichnet	Datum	Name	Abwicklung	Einlaufbreite (mm)	Dicke d (mm)	Gewicht (kN/m <sup>2</sup> )
Geprüft	01.04.2025	J. Gieseke	AMCA Technik	1185/1100	30	

Markenname  
**TIP SUPERTOP 2**  
 microprofilert 12 / linier

Herstellerwerk: Trier Insulated Panels GmbH



100	
120	
150	

Maßstab: 1:5 ; 1:2.5